

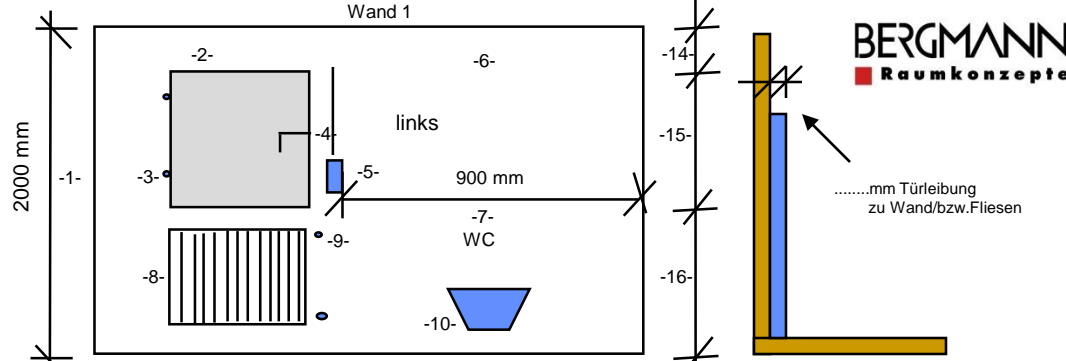
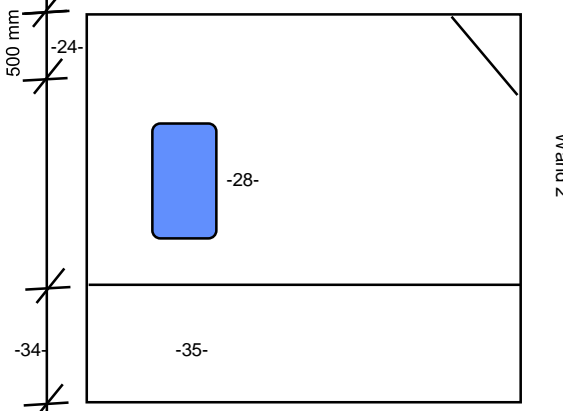
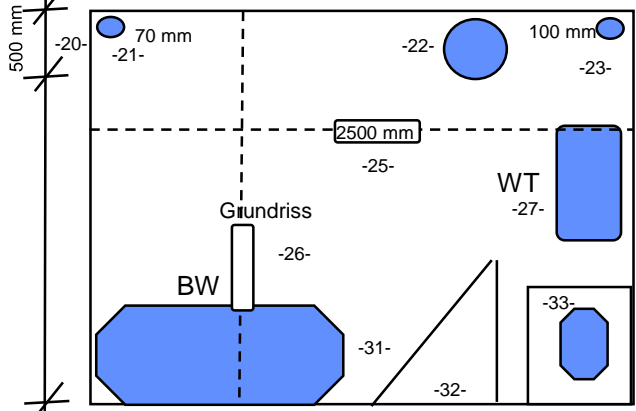


Kunde \_\_\_\_\_  
 Tel. \_\_\_\_\_  
 Aufn. \_\_\_\_\_  
 Raum Nr. \_\_\_\_\_


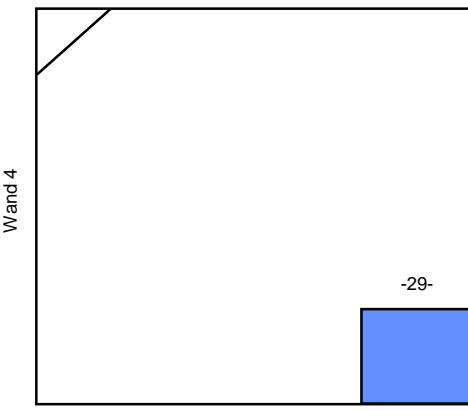


- Berchnung Wand und Bodenfläche
1. Länge W 1 \_\_\_\_\_
  2. Länge W 2 \_\_\_\_\_
  3. Länge W 3 \_\_\_\_\_
  4. Länge W 4 \_\_\_\_\_
  5. Abwicklung mtr. \_\_\_\_\_
  6. Raumhöhe \_\_\_\_\_
  7. Raumhöhe Fliesen \_\_\_\_\_
  8. qm Wand Putz \_\_\_\_\_
  9. qm Fliesen alt \_\_\_\_\_
  10. qm Bodenfläche \_\_\_\_\_

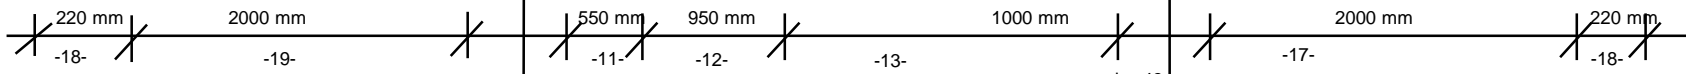

**Wartungsfuge**  
 = Wandfläche und  
 Bodenfläche x 2,2  
 Wandfläche \_\_\_\_\_ m<sup>2</sup>  
 Bodenfläche \_\_\_\_\_ m<sup>2</sup>  
**Gesamt** \_\_\_\_\_ m<sup>2</sup>  
 \_\_\_\_\_ x 2,2 = \_\_\_\_\_ lfm  
**Wartungsfuge**  
 Für die Kalkulation wird  
 kein Abzug für Tür und  
 Fenster vorgenommen.







HZK - Bestand \_\_\_\_\_  
 HZK Höhe \_\_\_\_\_  
 HZK Breite \_\_\_\_\_  
 HZK Bautiefe \_\_\_\_\_  
 Vorlauf Temp. \_\_\_\_\_  
 Rücklauf Temp. \_\_\_\_\_

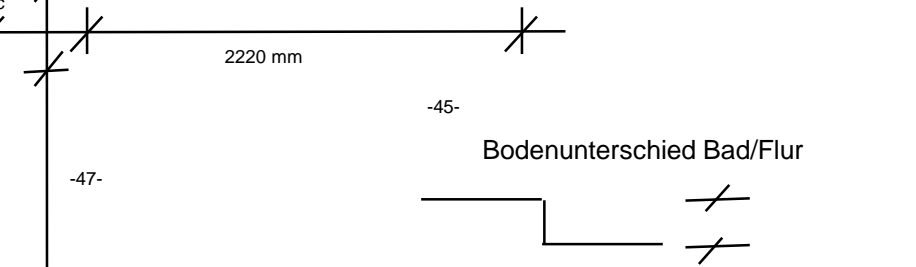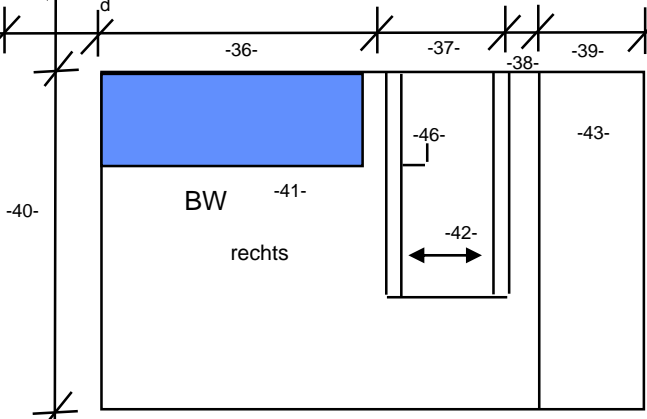

**Verschiedene Bilder Ansicht Bad-44-**  
**Rollladenabwickler, Rolladenauslass**  
**Türfutter, Übergang Flur-Bad;**  
**Fensterwange, Fensterscharniere,**  
**Decke Raum unter dem Bad,**  
**Wasserschalter, Verteiler, Wasserfilter**

1. Länge W 1 \_\_\_\_\_
2. Länge W 2 \_\_\_\_\_
3. Länge W 3 \_\_\_\_\_
4. Länge W 4 \_\_\_\_\_
5. Abwicklung mtr. \_\_\_\_\_
6. Raumhöhe \_\_\_\_\_
7. Raumhöhe Fliesen \_\_\_\_\_
8. qm Wand Putz \_\_\_\_\_
9. qm Fliesen alt \_\_\_\_\_
10. qm Bodenfläche \_\_\_\_\_



Kunde \_\_\_\_\_  
 Tel. \_\_\_\_\_  
 Aufn. \_\_\_\_\_  
 RaumNr. \_\_\_\_\_

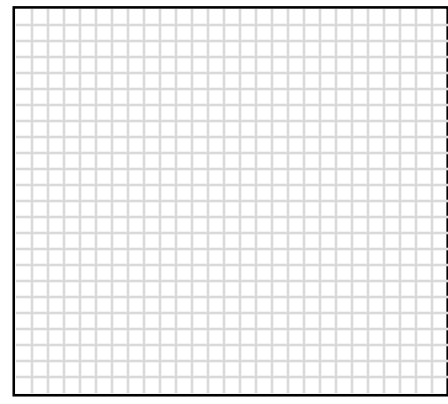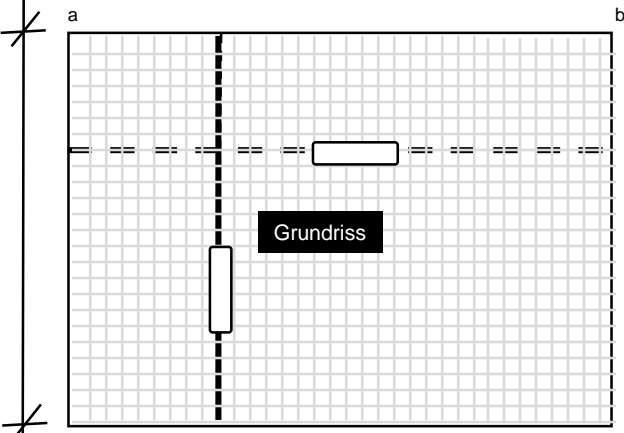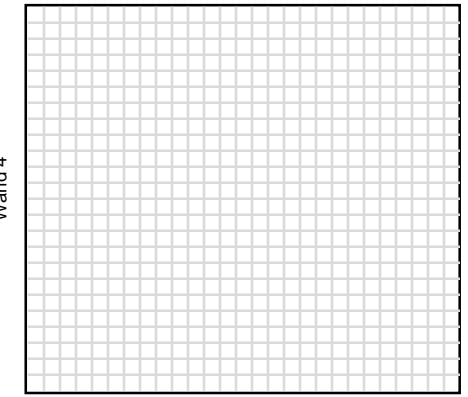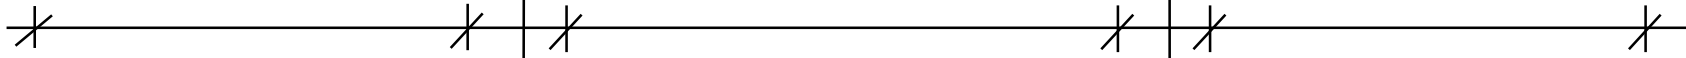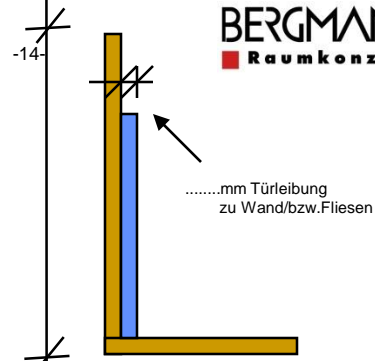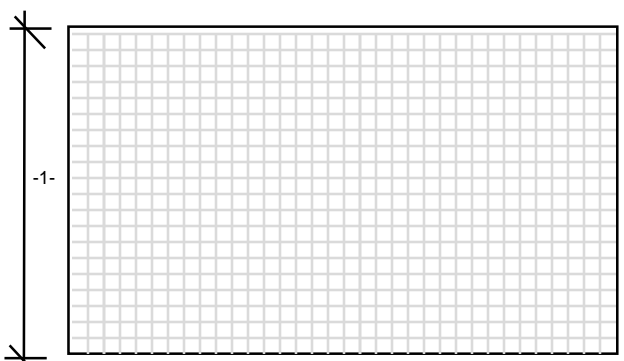

**Wartungsfuge**  
 = Wandfläche und  
 Bodenfläche x 2,2  
 Wandfläche \_\_\_\_\_ m<sup>2</sup>  
 Bodenfläche \_\_\_\_\_ m<sup>2</sup>  
 Gesamt \_\_\_\_\_ m<sup>2</sup>  
 \_\_\_\_\_ x 2,2 = \_\_\_\_\_ lfm

**Wartungsfuge**  
 Für die Kalkulation wird  
 kein Abzug für Tür und  
 Fenster vorgenommen.

HZK - Bestand \_\_\_\_\_  
 HZK Höhe \_\_\_\_\_  
 HZK Breite \_\_\_\_\_  
 HZK Bautiefe \_\_\_\_\_  
 Vorlauf Temp. \_\_\_\_\_  
 Rücklauf Temp. \_\_\_\_\_

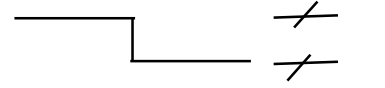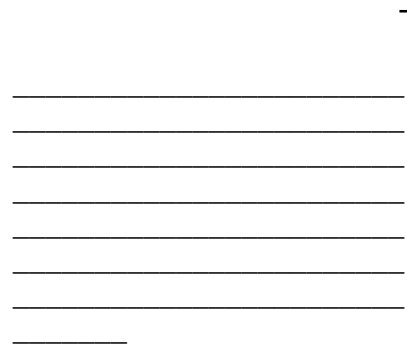

Bodenunterschied Bad/Flur

rechts Wand 3